


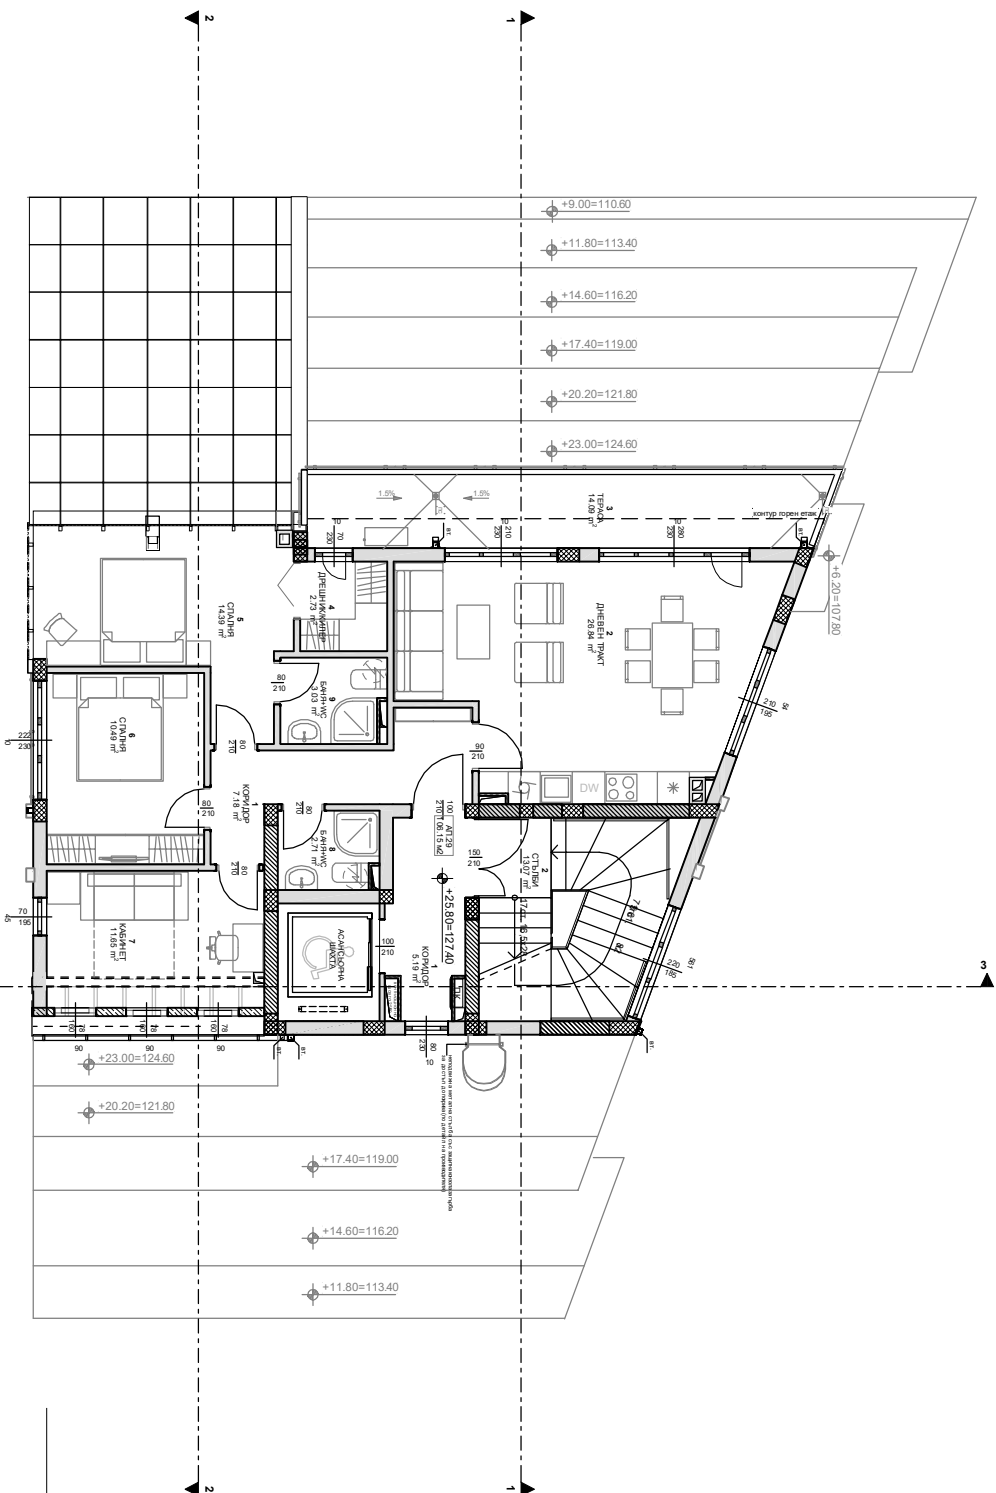

архитектура њ АИЗ
гр. Варна, бул. "Осман Приморски" №1
офис № 8, тел. +359 884 1934

Обрат:	Жилищна сграда на ул. "Мир" № 28, УЛН Х-24/71, Корпус 395/7, к.к. 395/8, "Ир", Бярапа № 252 по плана на		
РАСПРЕДЕЛЕНИЕ ДЕСЕТИ ЕТАЖ			
М 1:100	Дата 09.01.2019	лист	лист
Проектант:	арх. Иван Г. Ренкова		
Начертан:	арх. Валентина Петрова		
Изпълнител:	"АЛЕКСАНДРИД" ООД		