
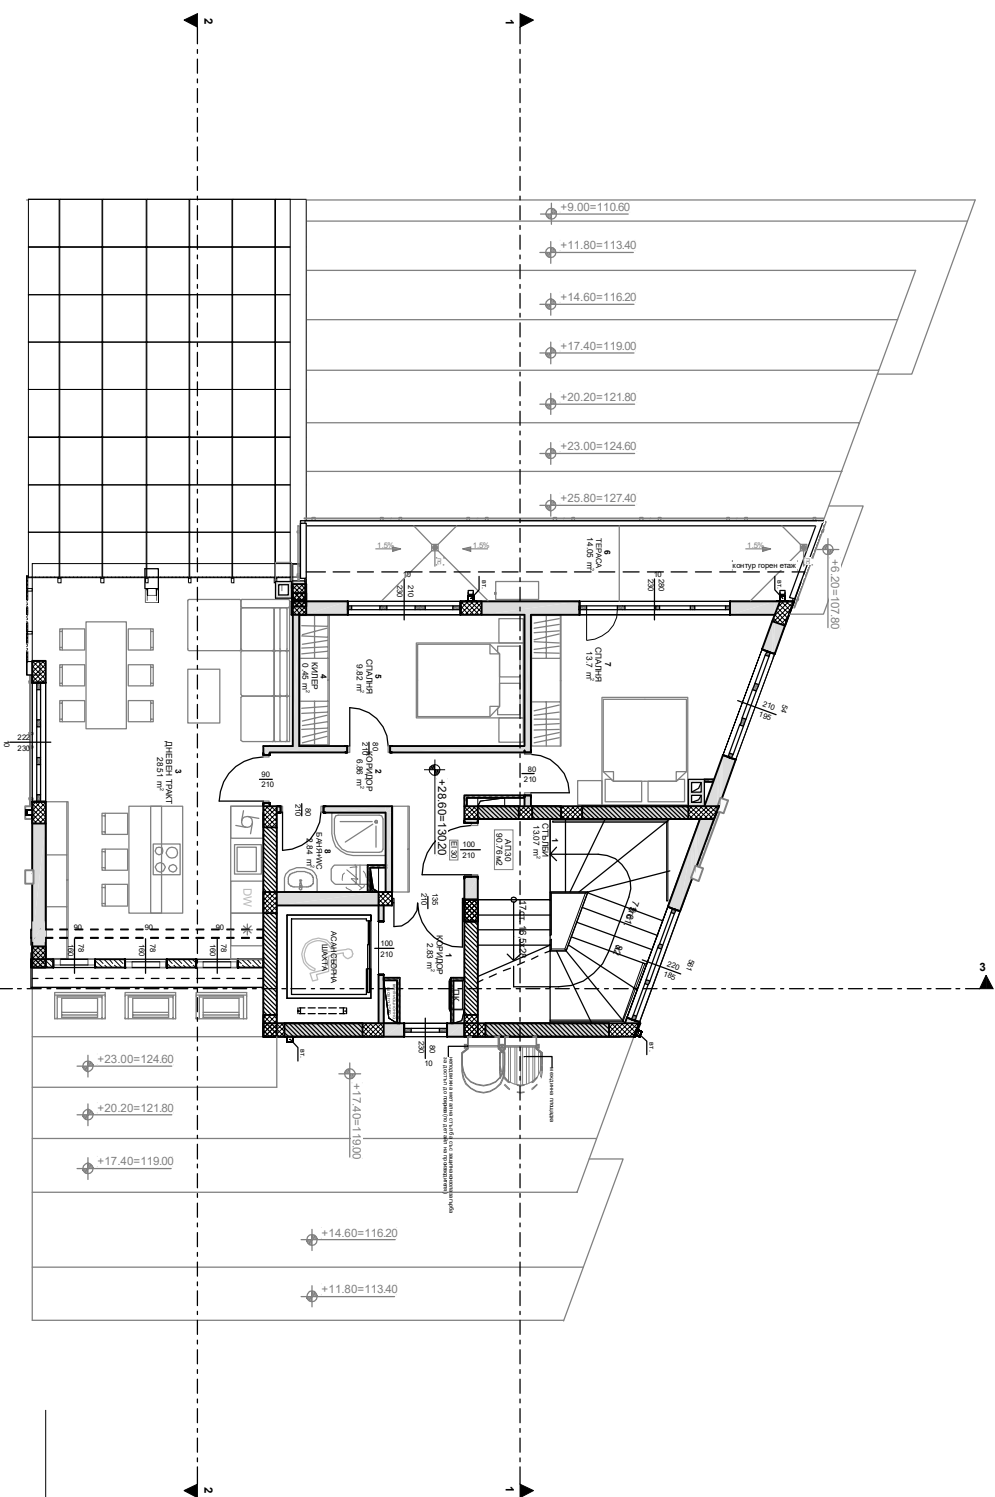


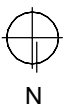

АТЕННИЕ :

градитектуродъ дало
г.р. Вярно, б/в. "Осми Промисловски Ней
односие № 8, т.ел. +359 864 1754

Обект: Жилищна сграда на ул. "Мир" №28.

УЛН Х-2471.3938.3837, кв.252 по плана на

ж.к. "Иларица", г.р. Вярно

РАЗПРЕДЕЛЕНИЕ ЕТАЖ 11

Проектант: арх. Ивля Грейова

Начертан: арх. Валентина Петрова

Възложител: "АЛЕКСАНДРИД" ООД

М 1:100 Дата 09.01.2019 лист