
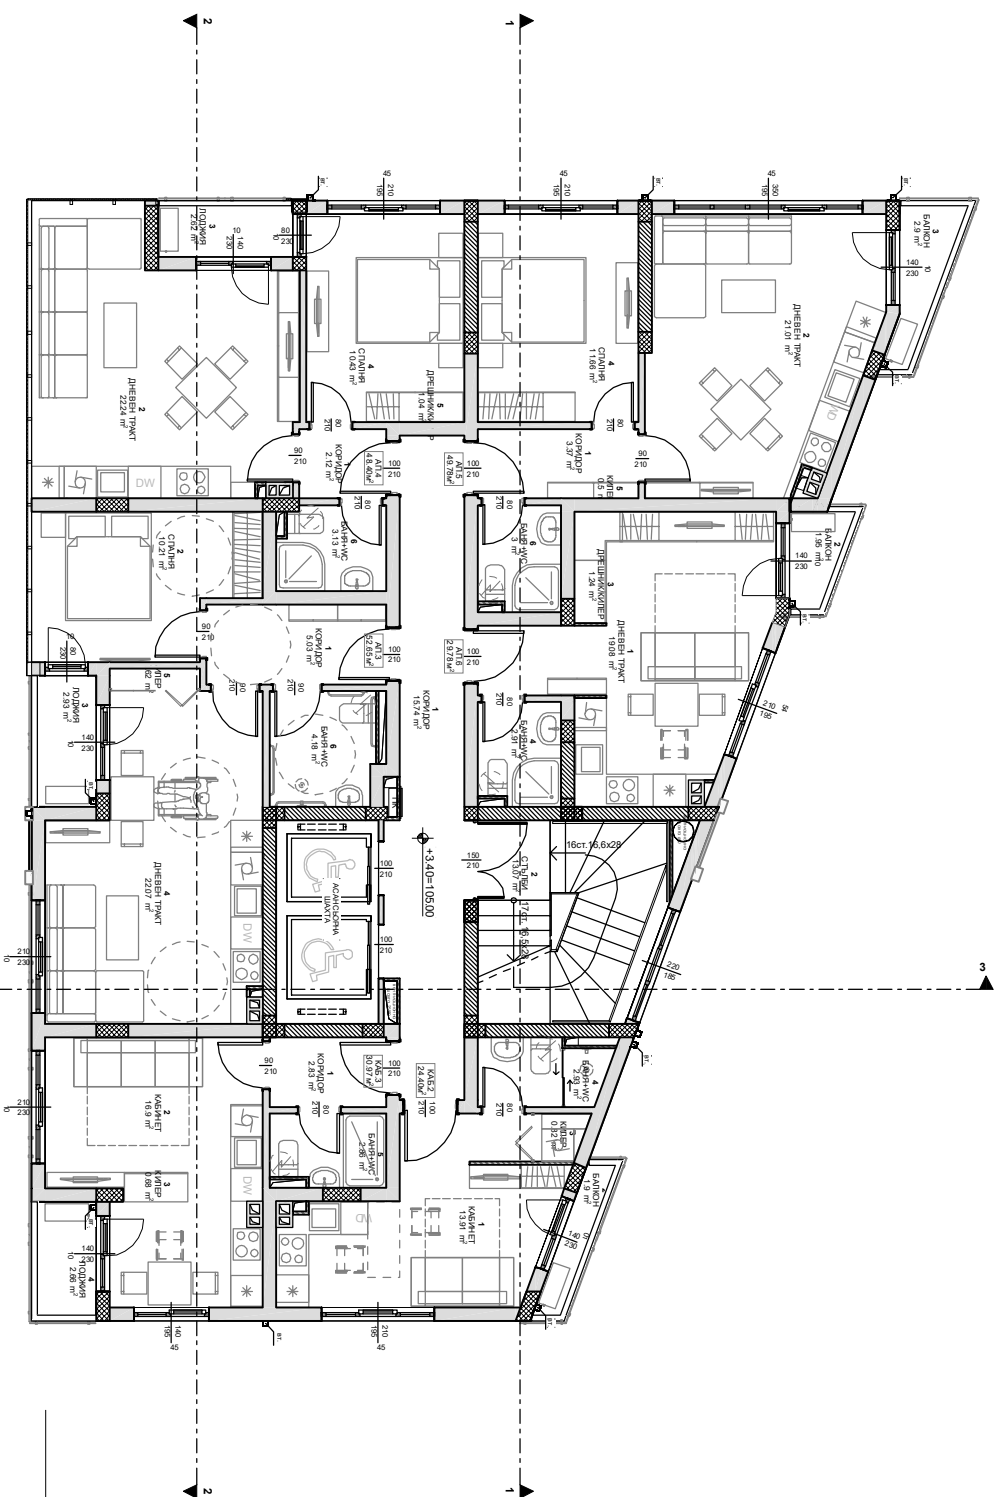


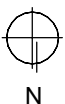

АТЕНІЕ 3

архітекторська діла
г.р. Варна, б/в. "Осми Приморський №1"
одиноч № 8, г.т.п. "539 864 1934

Об'єкт:	Житлова сграда на ул. "Мир" №28, УЛІН Х-24/1, 3938, 3937, кв. 252 по плану на ж.к. "Іларієв", г.р. Варна		
Проектант:	РАЗПРЕДЕЛЕНИЕ ВТОРИ ЕТАЖ		
Начертан:	арх. Іва Грєвова	Дата 09.01.2019	Лист
Виконаний:	арх. Валентина Гєтцова		
Виконаний:	"АЛЕКСАНДРИД" ООД		