
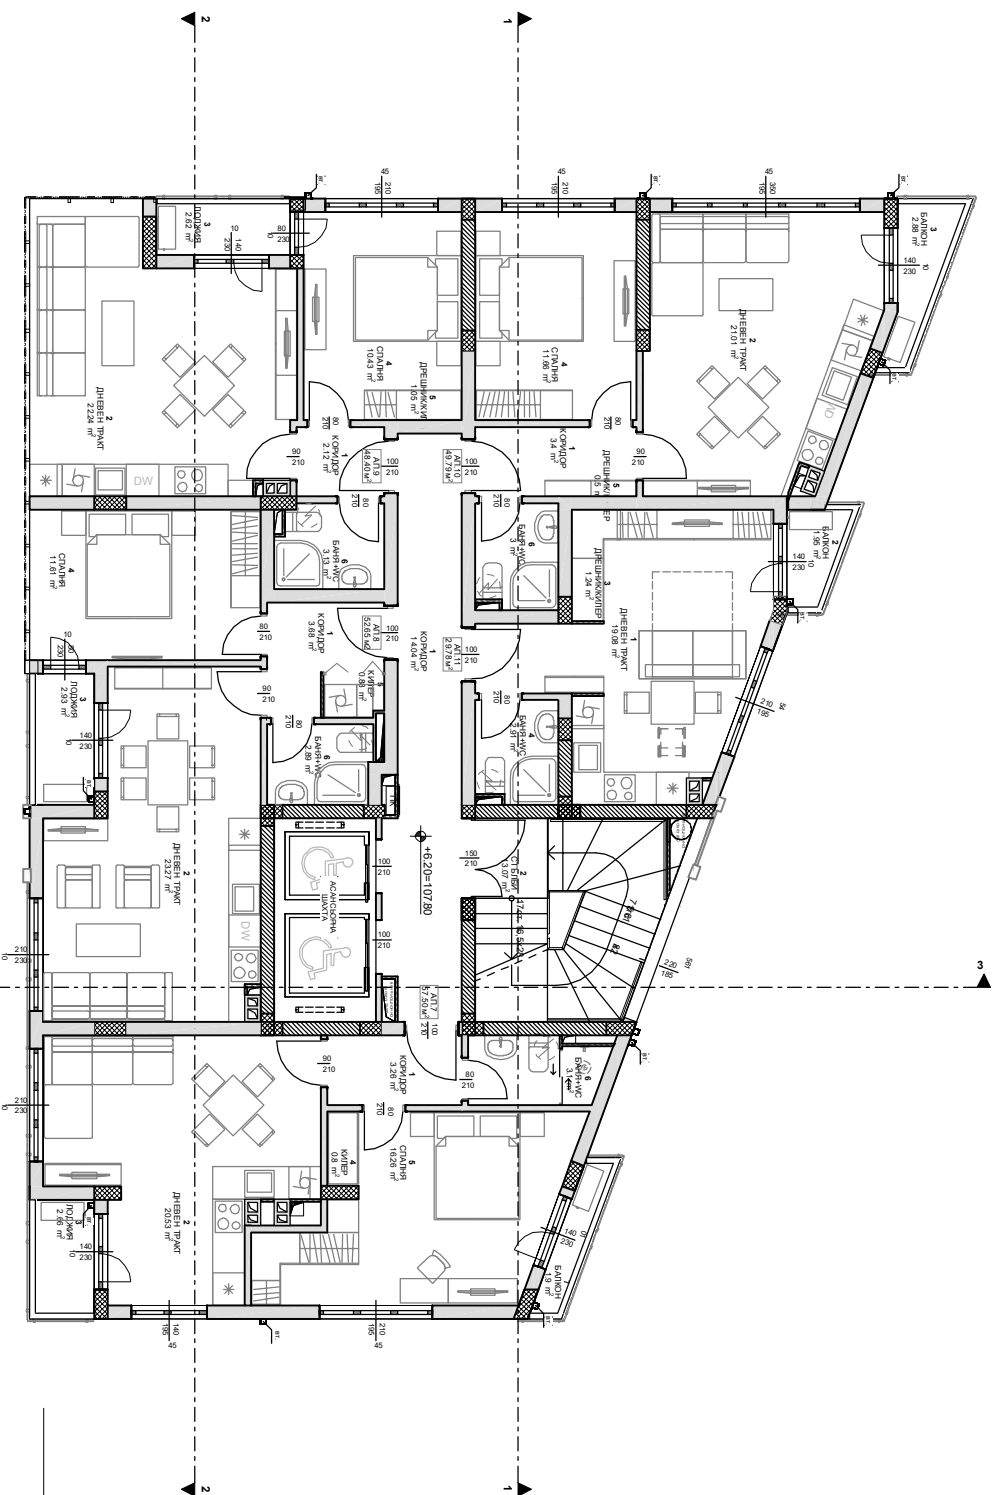


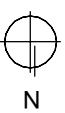

АТЕНІЕ 3			
проект: 3			
г.р. Вєрна, б/в. "Осми Приморський НпІ			
одн. № 8, т.ел. +39 864 1754			
Об'єкт:	Житлова сграда на ул. "Мир" № 28.		
	УЛІН Х-2471.3938.3937, кв. 252 по плану на ж.к. "Іларев", г.р. Вєрна		
РАЗПРЕДЕЛЕНИЕ ТРЕТИ ЕТАЖ			
	М 1:100	Дата 09.01.2019	лист
Проектант:	арх. Іва Гєрєва		
Навч.пр.:	арх. Валєнтина Гєрєва		
Виконаний:	"АЛЕКСАНДРИД" ООД		