


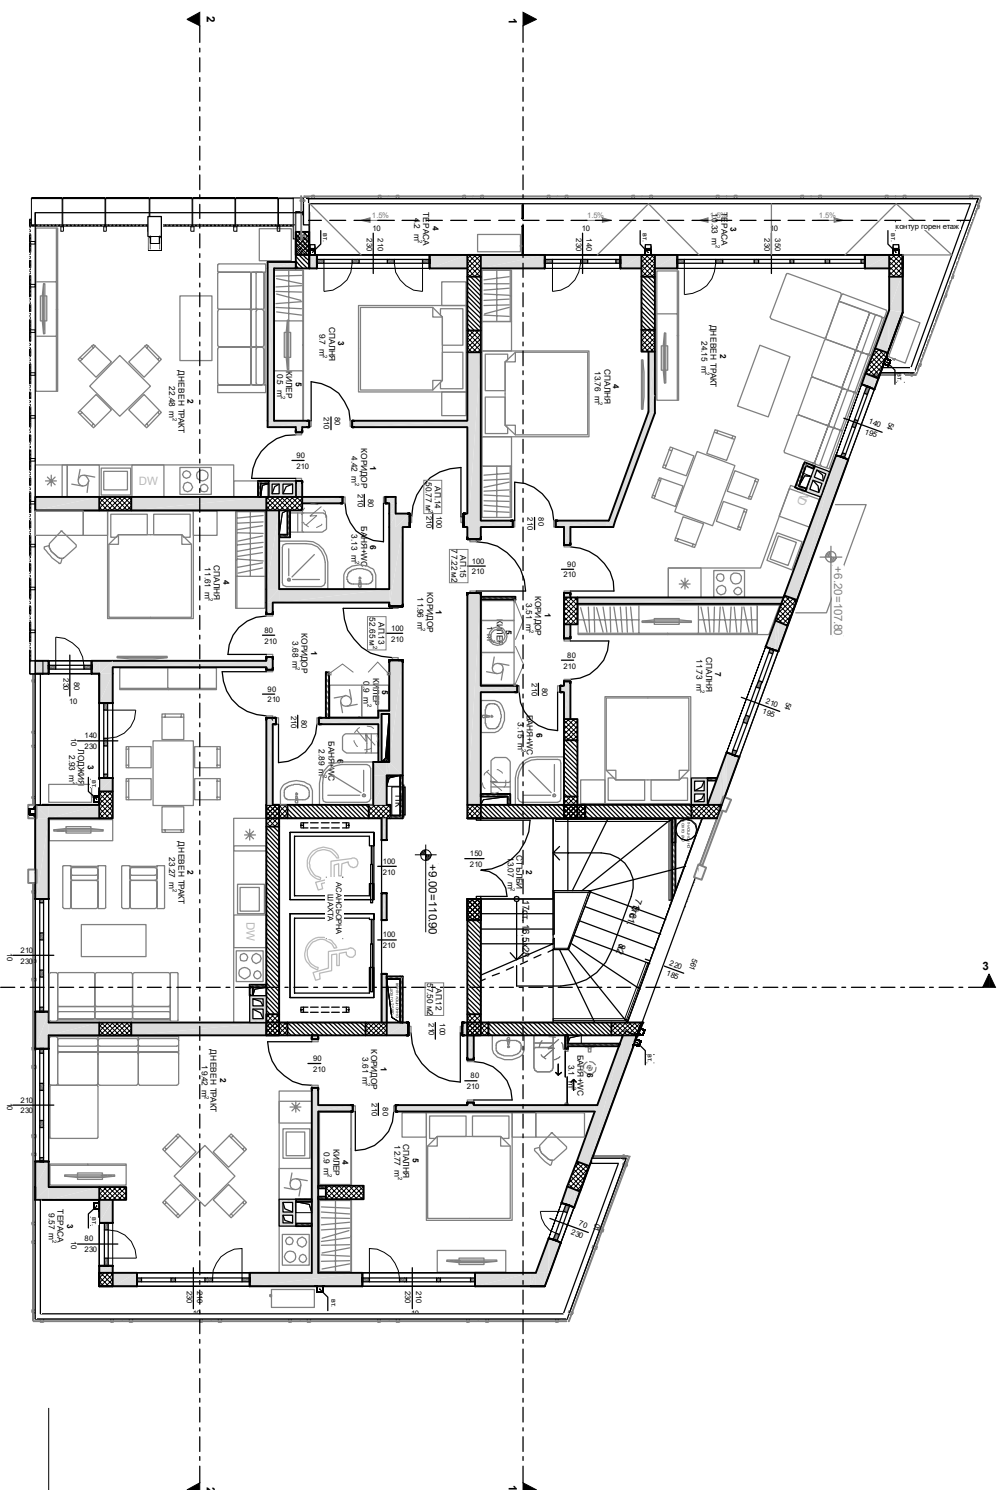

архитектура§ Агиза
гр. Варна, бул. "Осми Приморски полк" №1
офис № 8 , тел. +359 884 1934

Обект:	Жилищна сграда на ул. "Мир" №28, УЛИЦА 24-ТА, 13938 3357, кв.252 по плана на ж.к. "Изгрев", гр. Варна
РАЗПРЕДЕЛЕНИЕ ЦЕЛЪВЪРТИ ЕТАЖ	
М:1:100	Дата 09.01.2019 г. лист
Проектант:	арх. Ивля Грехова
Начертан:	арх. Валентина Петрова
Выполнил:	ДИПЛОМАНТИ С ОД