
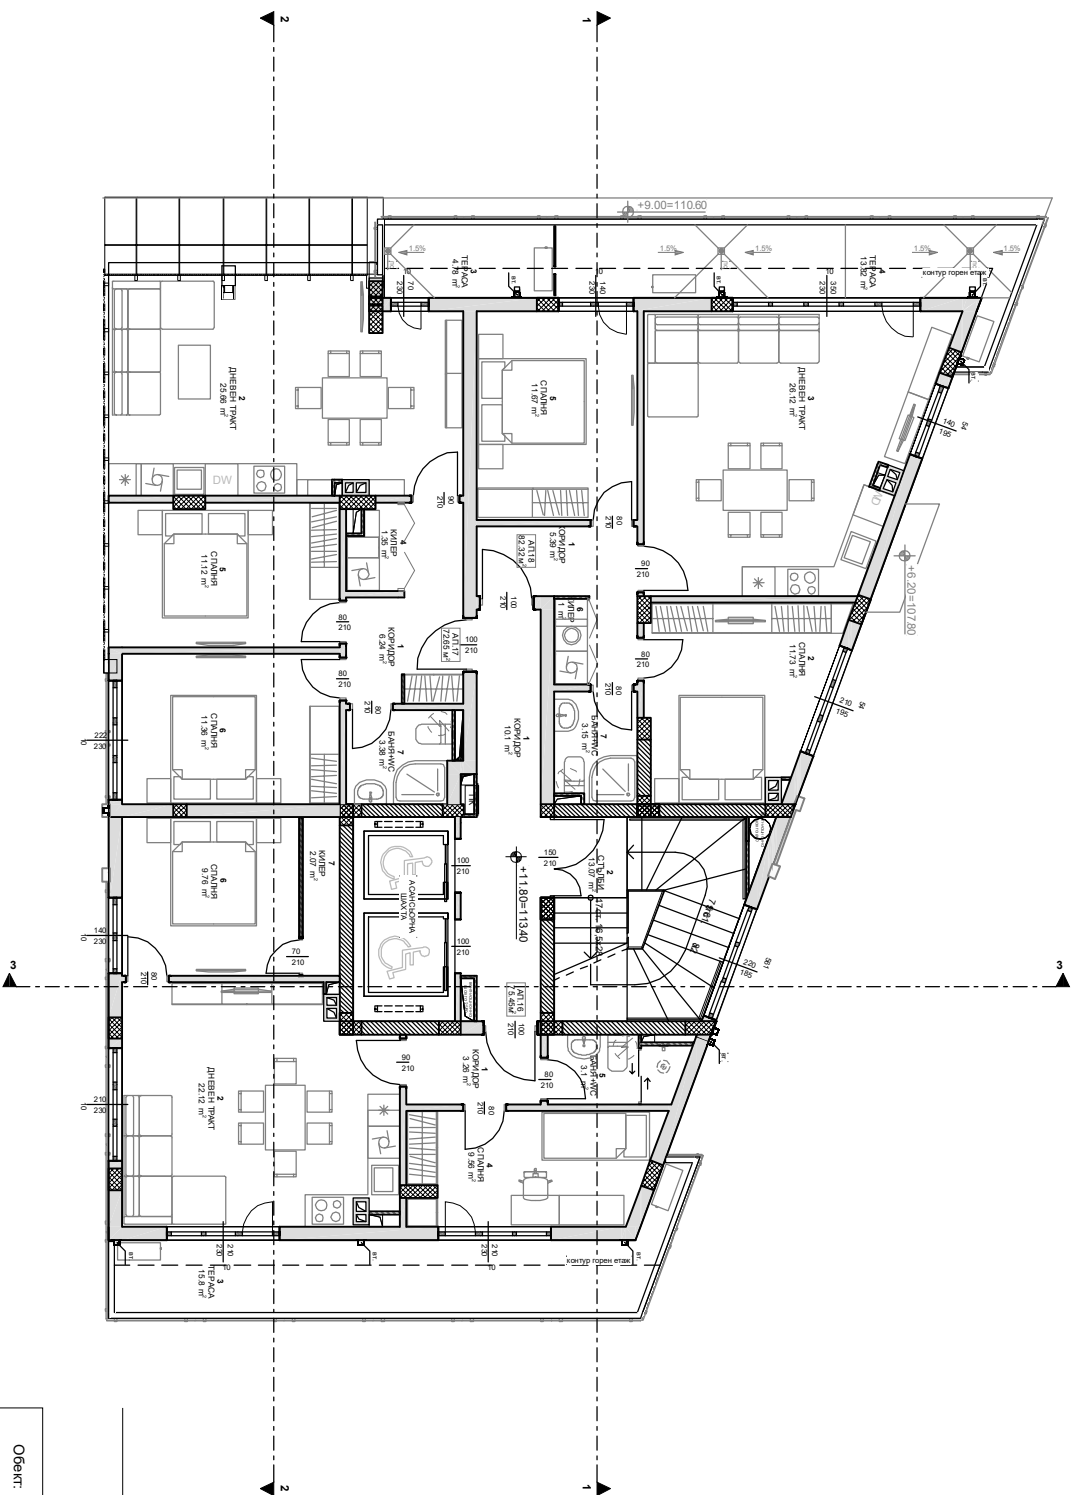


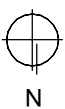

АТЕЛИЕ 3

градостроителски план
г.р. Варна, б-ля „Осми Приморскиоток №11
обединение 8, т.ел. 439 864 1934

Обект:	Жилищна сграда на ул. "Мир" №28, УЛ"Х-2471.3938.3837", кв.252 по плана на ж.к. "Изгрев", г.р. Варна		
Проектант:	РАСПРЕДЕЛЕНИЕ ПЕТИ ЕТАЖ		
Начертан:	арх. Ива Грєвова	Дата 09.01.2019	лист
Възложител:	"АЛЕКСАНДРИД" ООД		