
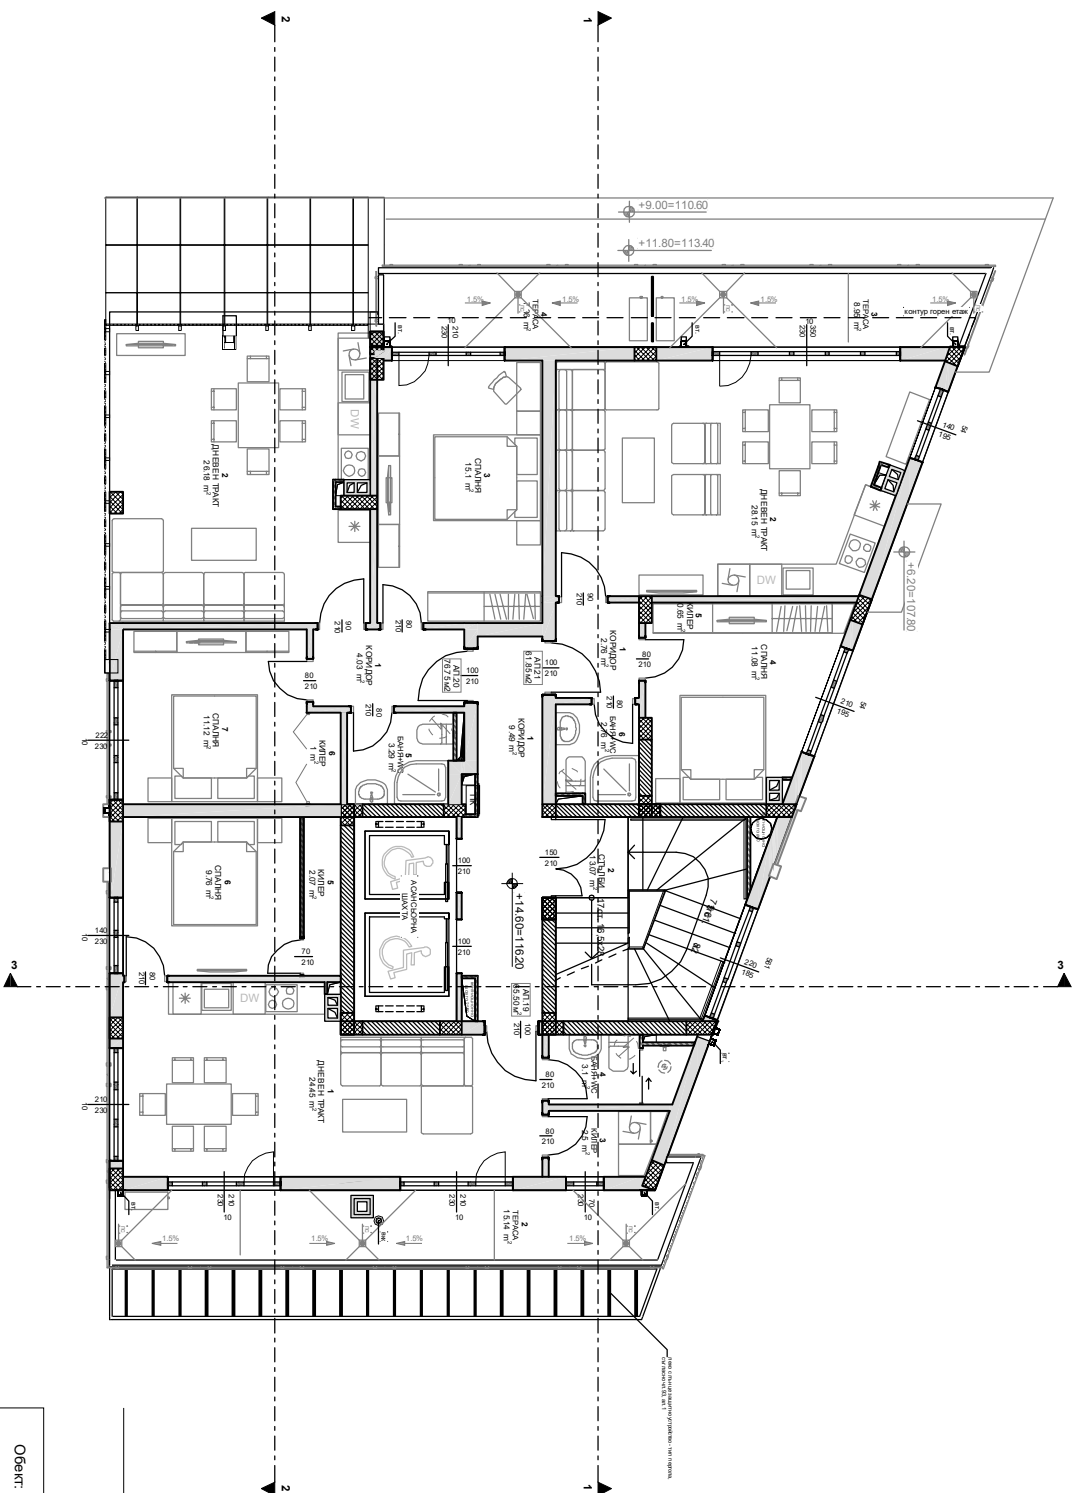


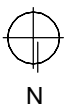

АТЕНІЕ :

градитектурдъ дало
г.р. Вярно, б.у. "Осми Промисловски Неи
однствъ 8, т.ел. 439 864 1934

Обект:	Жилищна сграда на ул. "Мир" №28, УЛИ Х-2471.3938.3837, кв. 252 по плана на ж.к. "Язарец", г.р. Вярна		
Проектант:	арх. Ива Грєвова	РАЗПРЕДЕЛЕНИЕ ШЕСТИ ЕТАЖ	
Начертан:	арх. Валентина Петрова	М 1:100	Дата 09.01.2019
Възпожиган:	"АЛЕКСАНДРИД" ООД	лист	