


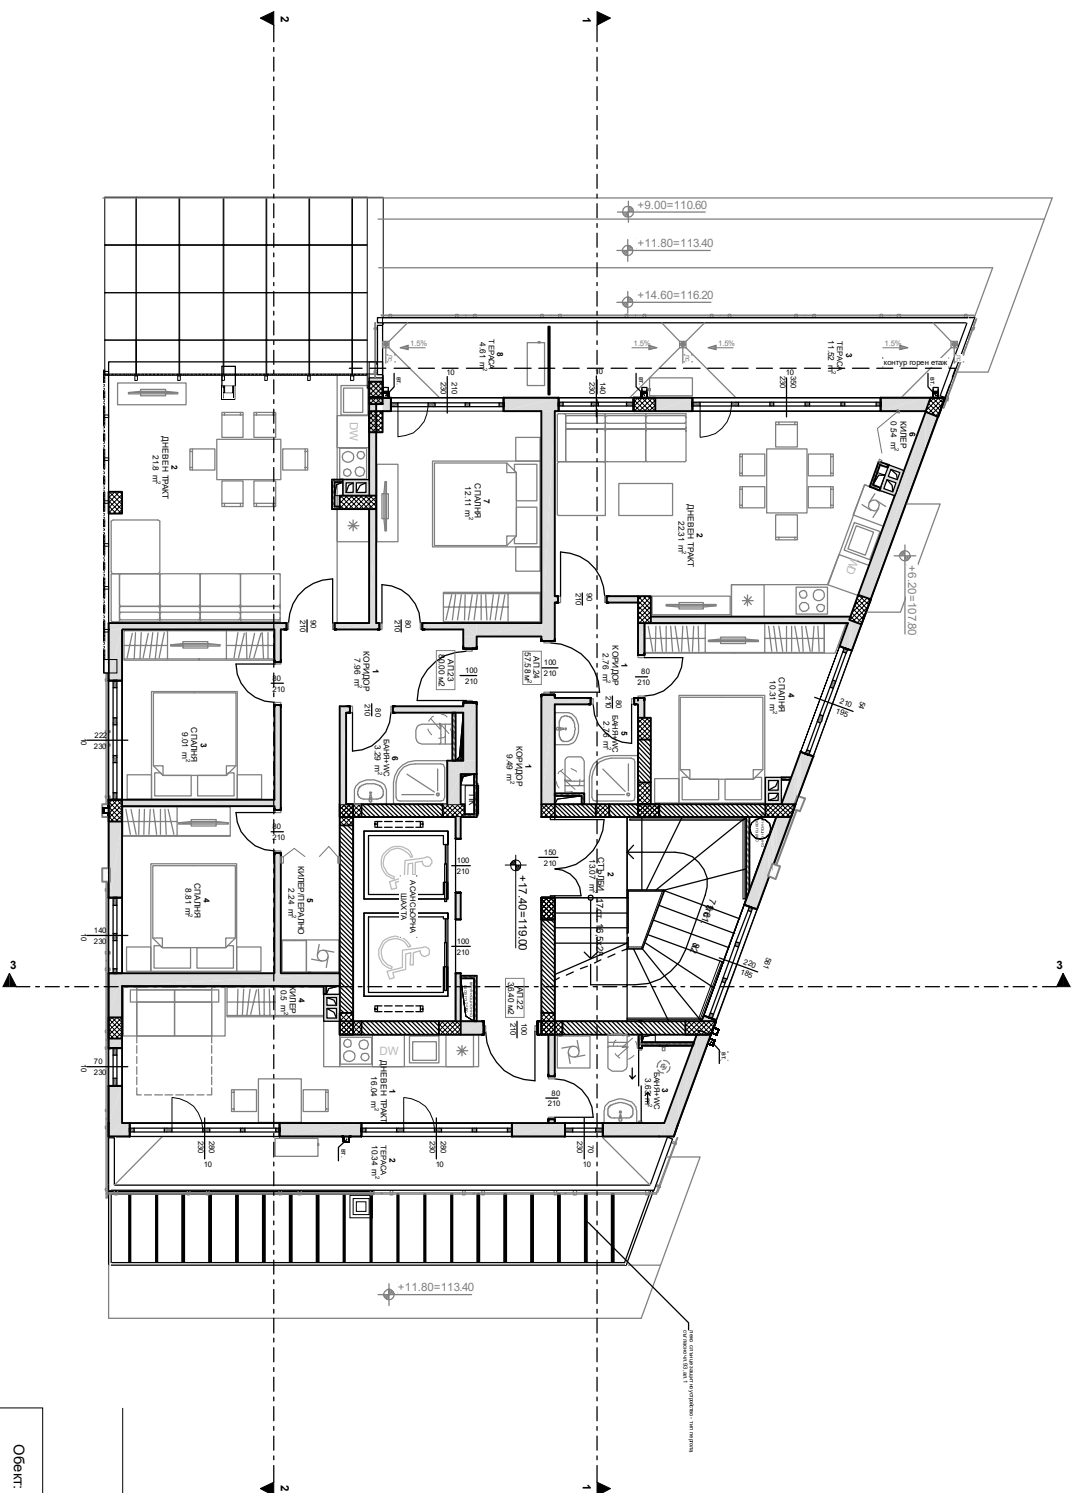

АТЕНІЕ 3

г.р. Варна, б/у. "Осми Приморскоток №1"
однот. № 8, г. Варна, 439 864 1934

Обект:	Жилищна сграда на ул. "Мир" №28, УЛН Х-2471.3938.3837, кв. 252 по плана на ж.к. "Ляврей", г.р. Варна
Проектант:	РАЗПРЕДЕЛЕНИЕ СЕДИМ ЕТАЖ
Начертан:	арх. Ивай Грехова
Възложител:	М 1:100 Дата 09.01.2019 лист
Възложител:	арх. Валентина Петрова
Възложител:	"АЛЕКСАНДРИД" ООД