
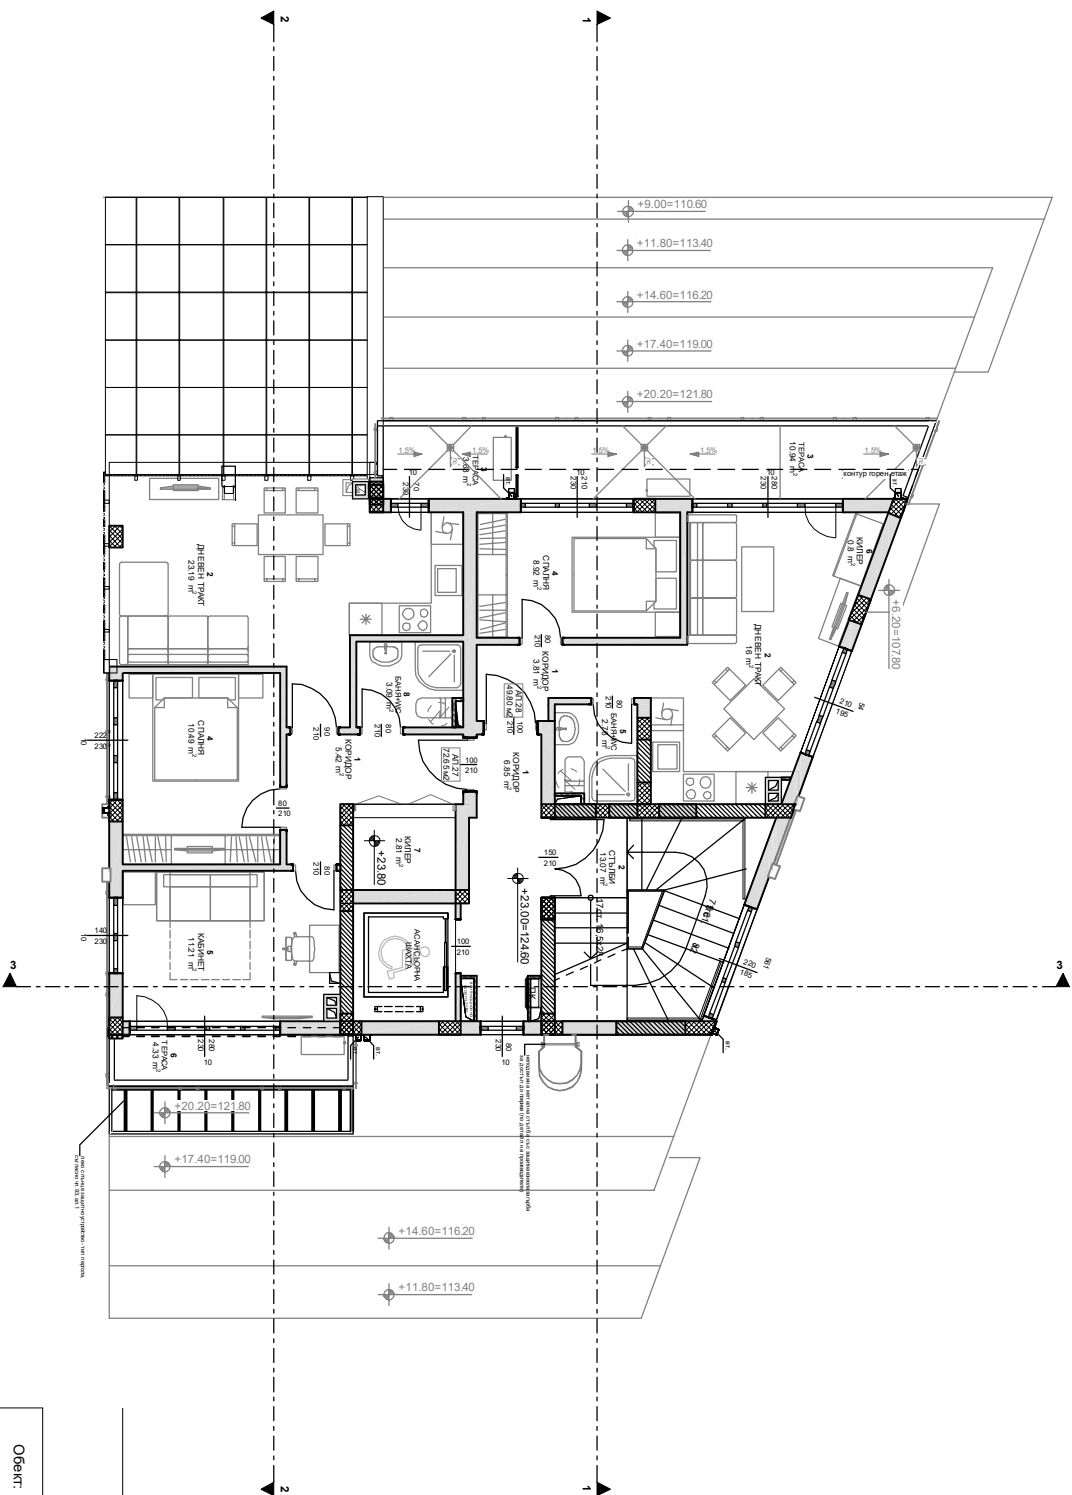


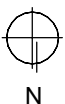

АТЕЛИЕ 3

градитектурски план
г.р. Варна, б-въ. "Осми Приморскиоток №1"
објект № 8, т.ел. 439 864 1934

Обект:	Жилищна сграда на ул. "Мир" №28, УЛ"Х-2471.3938.3837", кв.252 по плана на ж.к. "Илirieв", г.р. Варна		
Проектант:	арх. Ивa Грeвoвa	РАЗПРЕДЕЛЕНИЕ ДЕВЕТИ ЕТАЖ	
Начертан:	арх. Валентина Петрова	М 1:100	Дата 09.01.2019
Възложител:	"АЛЕКСАНДРИД" ООД	лист	