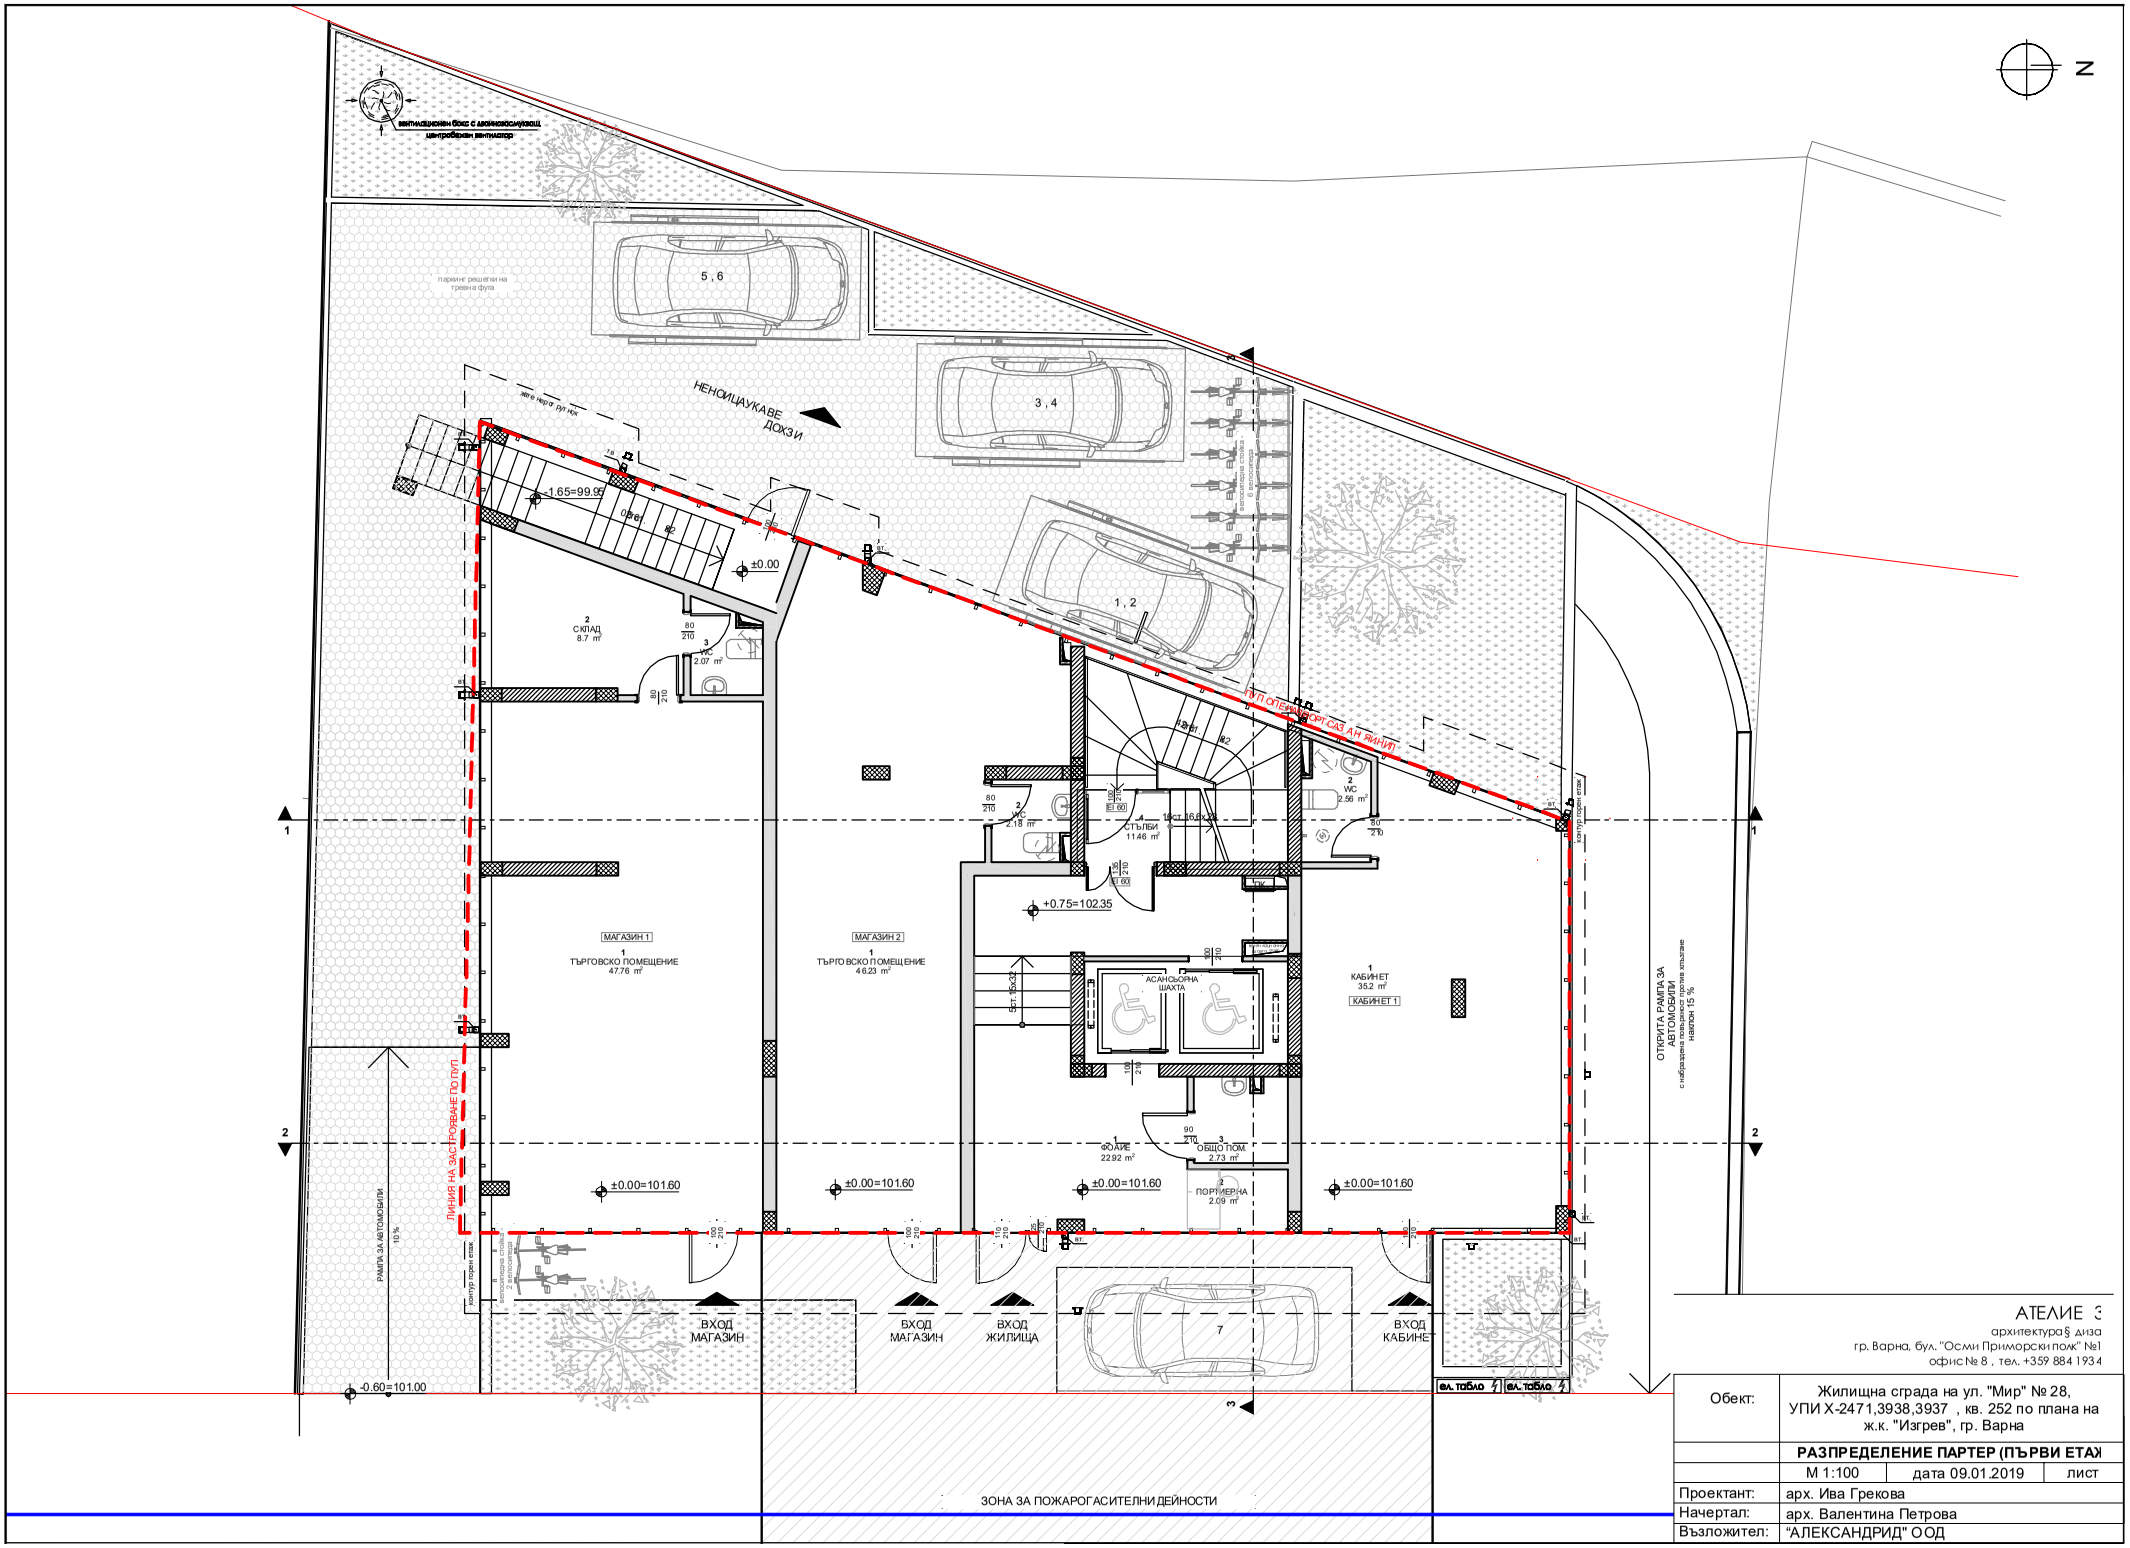

АТЕЛИЕ 3
архитектура§ диза
гр. Варна, бул. "Осми Приморски полк" №1
офис № 8 , тел. +359 884 1934

Обект:	Жилищна сграда на ул. "Мир" № 28, УПИ X-2471,3938,3937 , кв. 252 по плана на ж.к. "Изгрев", гр. Варна		
	РАЗПРЕДЕЛЕНИЕ ПАРТЕР (ПЪРВИ ЕТАЖ)		
	М 1:100	дата 09.01.2019	лист
Проектант:	арх. Ива Грекова		
Начертал:	арх. Валентина Петрова		
Възложител:	"АЛЕКСАНДРИД" ООД		