
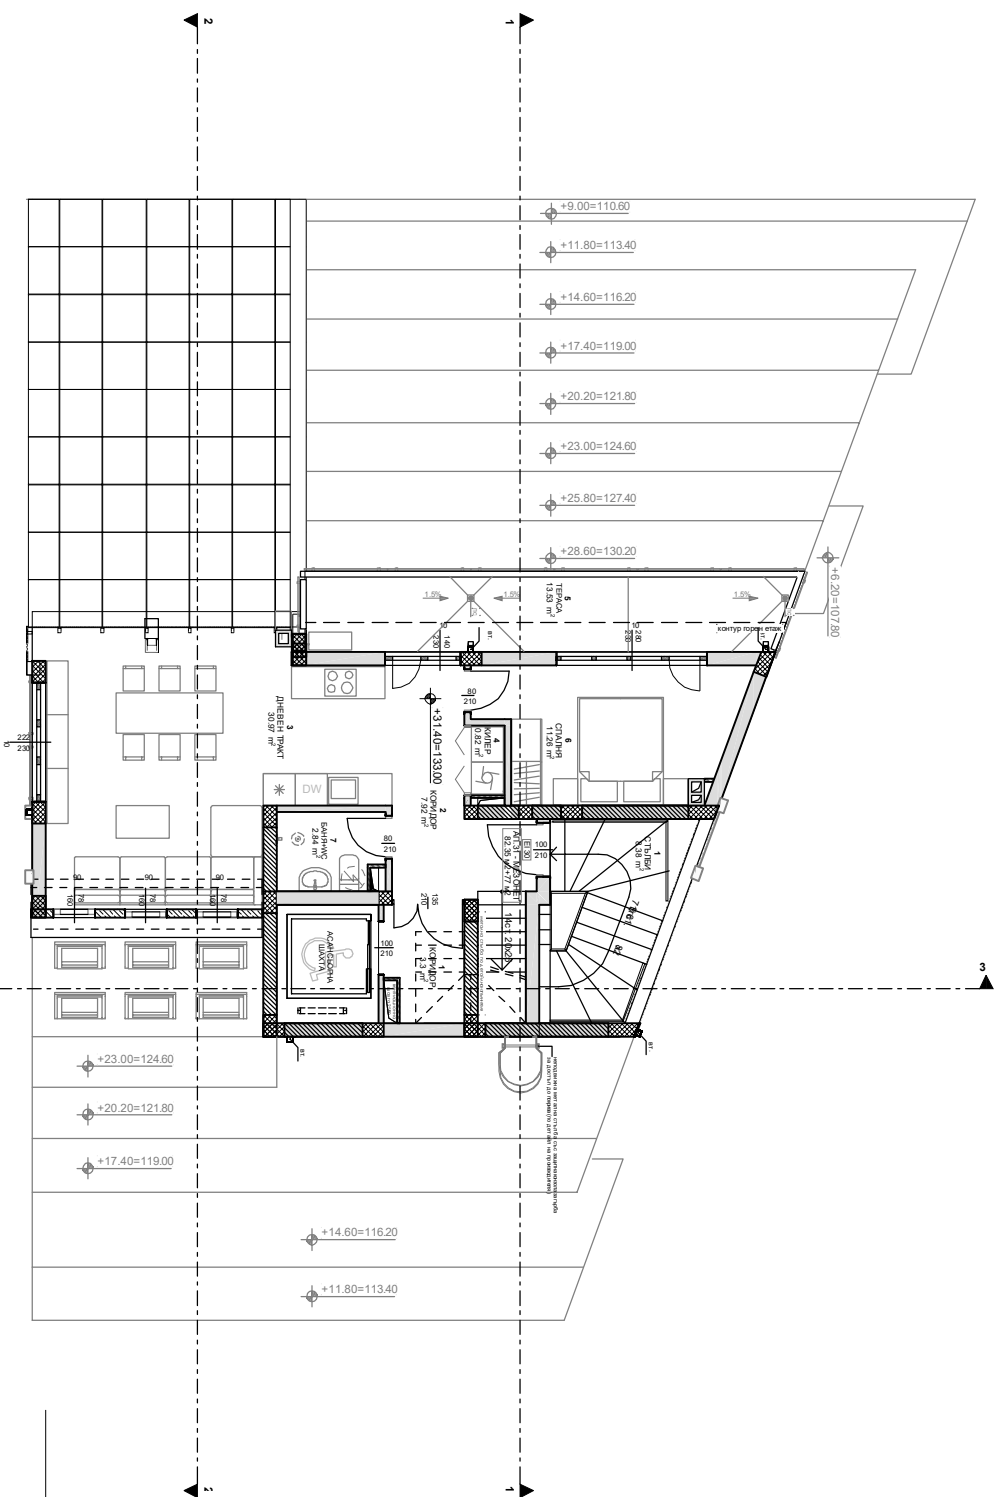


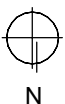



Објект:	Жилишна зграда на ул. "Мир" №28, УЛИХ-2471.3938.3837, кв.252 по план на ж.к. "Ватра", г.р. Ватра		
Проектант:	арх. Ива Грехова	РАЗРЕДЕНИЕ ЕТАЖ 12	
Начертан:	арх. Валентина Петрова	М 1:100	Дата 09.01.2019
Взломжител:	"АЛЕКСАНДРИД" ООД	лист	