
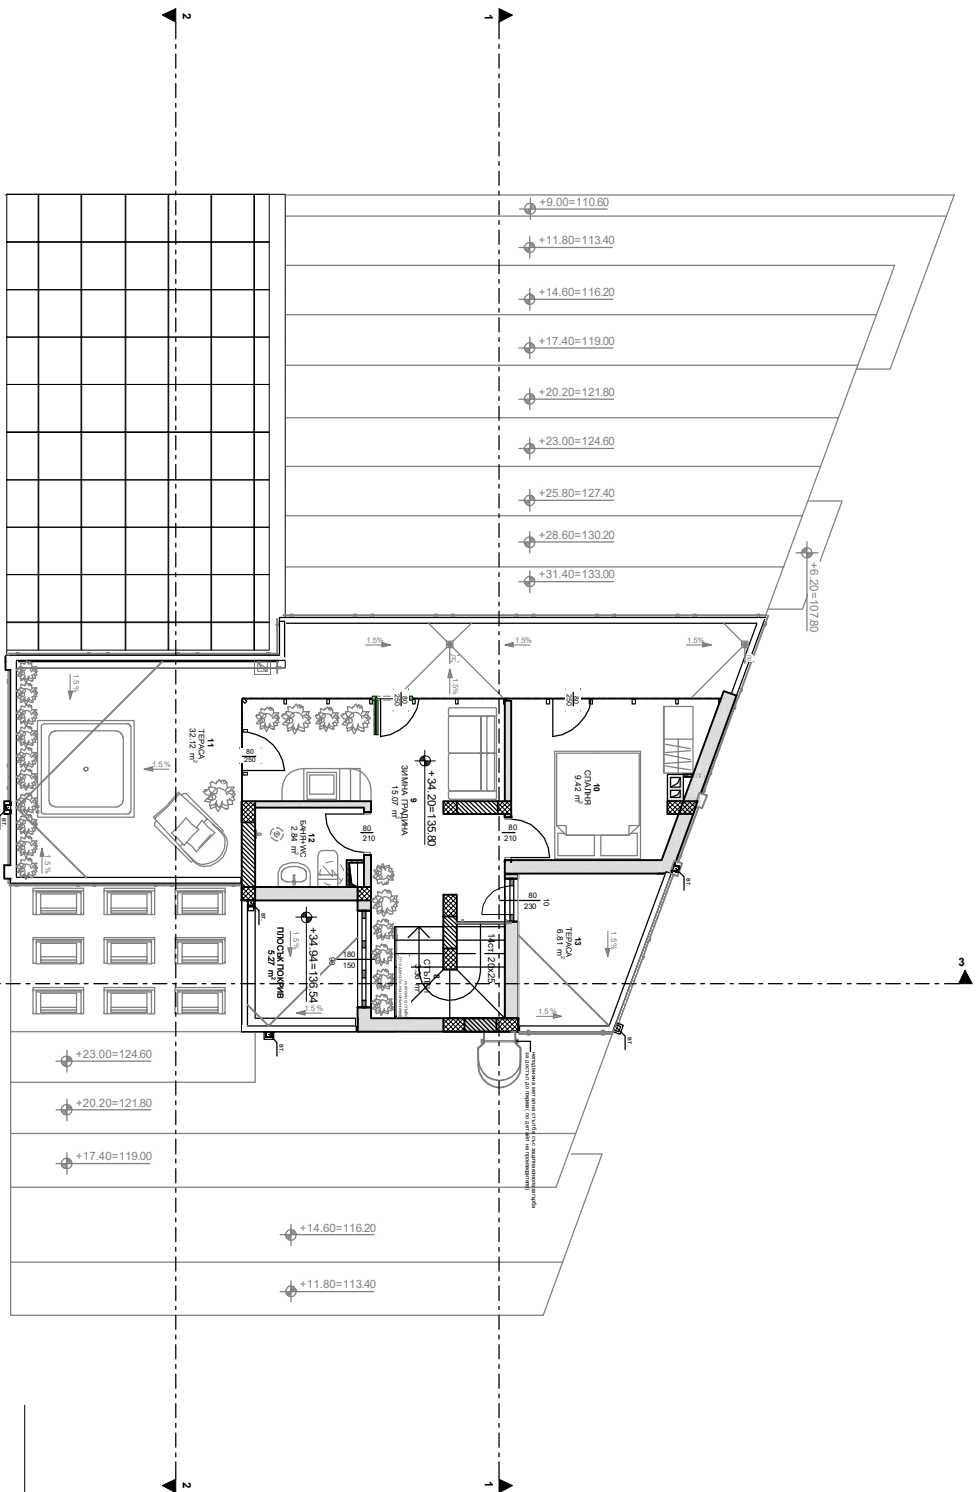


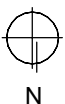

АТЕЛИЕ 3


Начертан:	арх. Валентина Петрова	М 1:100	лист
Възложител:	"АЛЕКСАНДРИД" ООД	Дата 09.01.2019	