


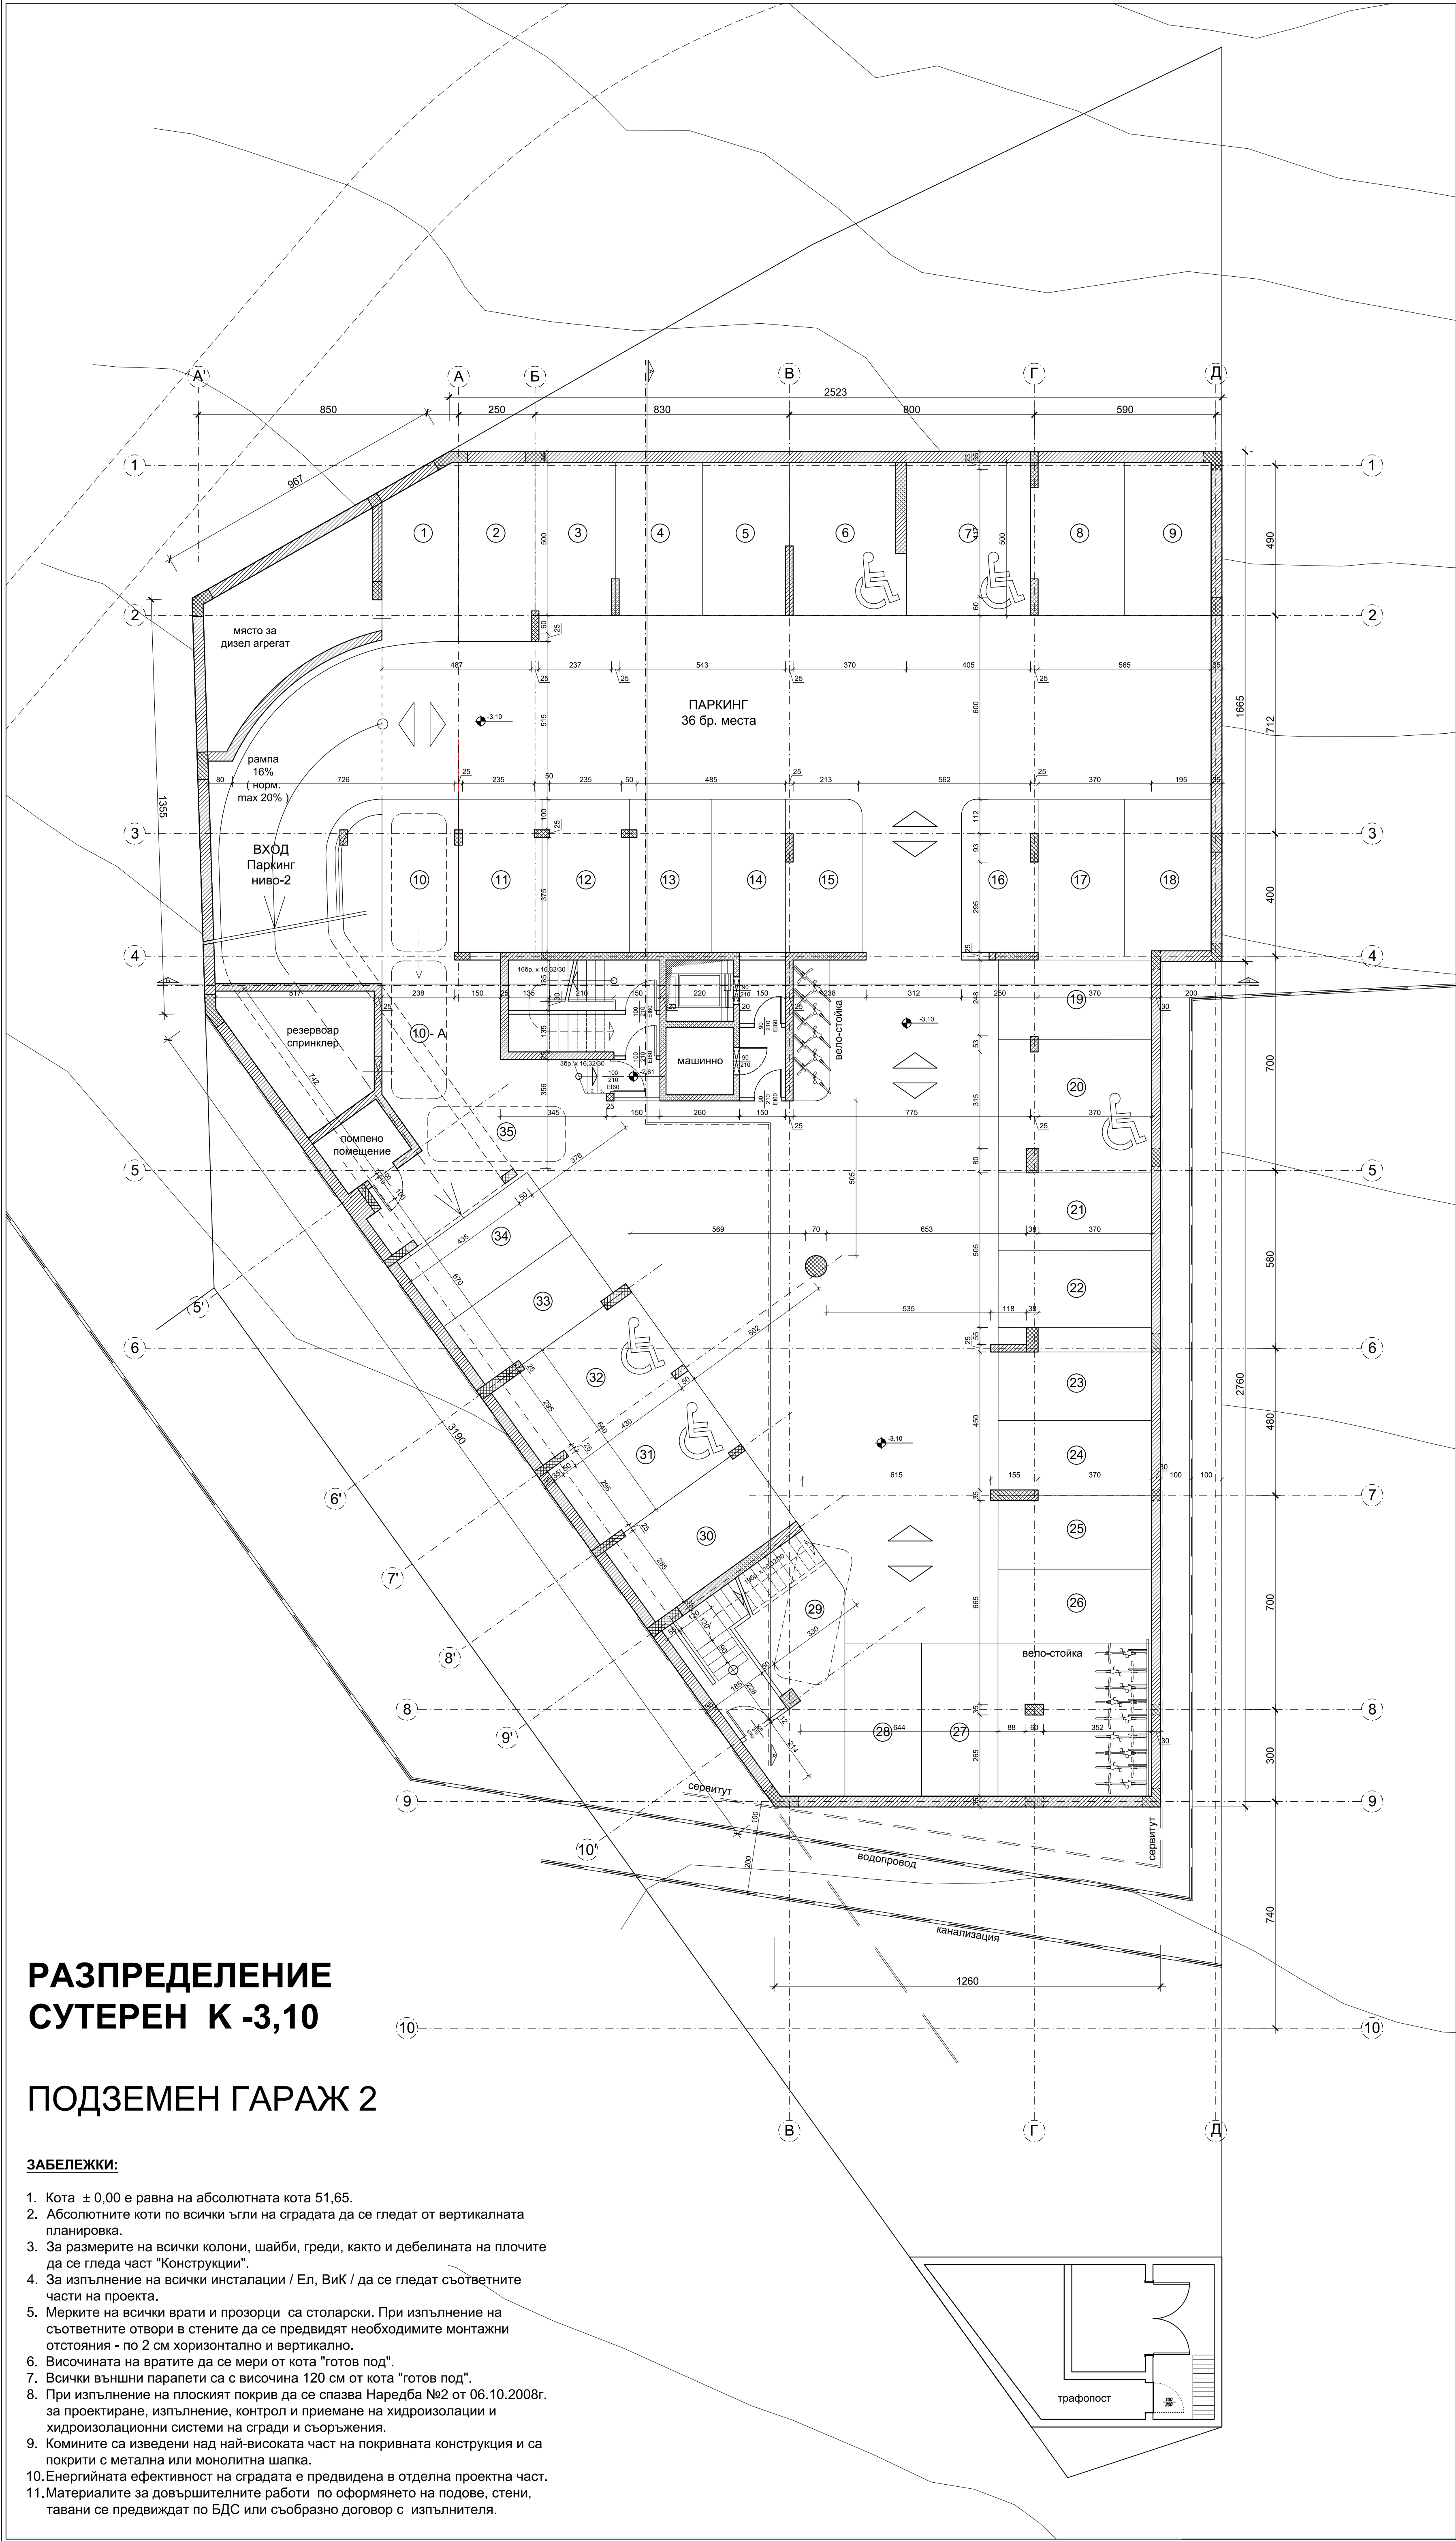

РАЗПРЕДЕЛЕНИЕ
СУТЕРЕН К -3,10


ПОДЗЕМЕН ГАРАЖ 2

ЗАБЕЛЕЖКИ:

- Кота $\pm 0,00$ е равна на абсолютната кота 51,65.
- Абсолютните коти по всички ъгли на сградата да се гледат от вертикалната планировка.
- За размерите на всички колони, шайби, греди, както и дебелината на плочите да се гледа част "Конструкции".
- За изпълнение на всички инсталации / Ел, ВиК / да се гледат съответните части на проекта.
- Мерките на всички врати и прозорци са столарски. При изпълнение на съответните отвори в стените да се предвидят необходимите монтажни отстояния - по 2 см хоризонтално и вертикално.
- Височината на вратите да се мери от кота "готов под".
- Всички външни парапети са с височина 120 см от кота "готов под".
- При изпълнение на плоският покрив да се спазва Наредба №2 от 06.10.2008г. за проектиране, изпълнение, контрол и приемане на хидроизолации и хидроизолационни системи на сгради и съоръжения.
- Комините са изведени над най-високата част на покривната конструкция и са покрити с метална или монолитна шапка.
- Енергийната ефективност на сградата е предвидена в отделна проектна част.
- Материалите за довършителните работи по оформянето на подове, стени, тавани се предвиждат по БДС или съобразно договор с изпълнителя.

ЛЕГЕНДА:

- ВКВ КАНАЛИЗАЦИЯ
- ВЕНТИЛАЦИОННА ТРЪБА
- ВВК ВОДОПРОВОД
- ВТ ВОДОСТОЧНА ТРЪБА
- Д ДИМООТВОД
- ВЪЗДУХОВОД
- СТОМАНОБЕТ. КОЛОНА
- НАСАДЕНА КОЛОНА
- СТОМАНОБЕТ. ШАЙБА
- ТУХЛЕН ЗИД
- ВЪНШНО КЛИМ. ТЯЛО

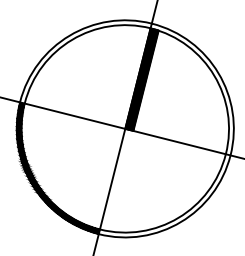

ОБЕКТ :
Апарт хотел, находящ се в
УПИ XXVIII-1758, кв. 6, по плана на
ж.к. "БРИЗ - юг", гр.Варна

ЧАСТ АРХИТЕКТУРА

ФАЗА ИДЕЕН ПРОЕКТ

ДАТА 2018 г.

ВЪЗЛОЖИТЕЛ :

"Тодор Билд 2006" ЕООД

Румен Атанасов Попов

ПРОЕКТАНТ :

арх. Цветан Цеков

арх. Нона Цекова



(печат на проектанта)

ПРОЕКТАНТИ ПО СЪОТВ. ЧАСТИ:

СК	инж. Г. Колчаков	
ЕЛ	инж. А. Стефанова	
ВиК	инж. Л. Крумов	
ОВК	инж. Ст. Маринов	
ЕЕф.	инж. Ст. Маринов	
Геод.	инж. Й. Каратерзиян	
Озел.	л.арх. С. Дертлийска	
ПБ	инж. И. Янков	

ЧЕРТЕЖ :

РАЗПРЕДЕЛЕНИЕ
ПОДЗЕМЕН ЕТАЖ

К -3,10

МАЩАБ 1:100 **ЛИСТ** 2/22